


DE PASTORIETUIN

VOORTHUIZEN



Disclaimer
De maten op de tekeningen zijn circa-maten en zijn, tenzij anders aangegeven in centimeters. Bij de maatvoering is geen rekening gehouden met enige wandelwerking en spulwerk. Daarnaast kunnen zich tijdens de bouw veranderingen voordoen, die kunnen leiden tot maatverschillen. De op de tekening aangegeven elektrapunten en installaties, zijn indicatief en worden nader bepaald door de installateur / aannemer. Er kan niet van tekening worden gemeten. De tekeningen zijn niet geschikt voor opdrachten door koper aan derden. Aan de in deze brochure getoonde artists impressions kunnen geen rechten worden ontleend. Deze zijn indicatief.

situatie

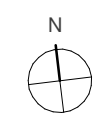

formaat:
A3

bouwnummer :

gebruiks opp. :


document:
verkoopstukken

schaal:
1:500

datum:
11.05.2023

tekeningnummer:

VK 00.00a

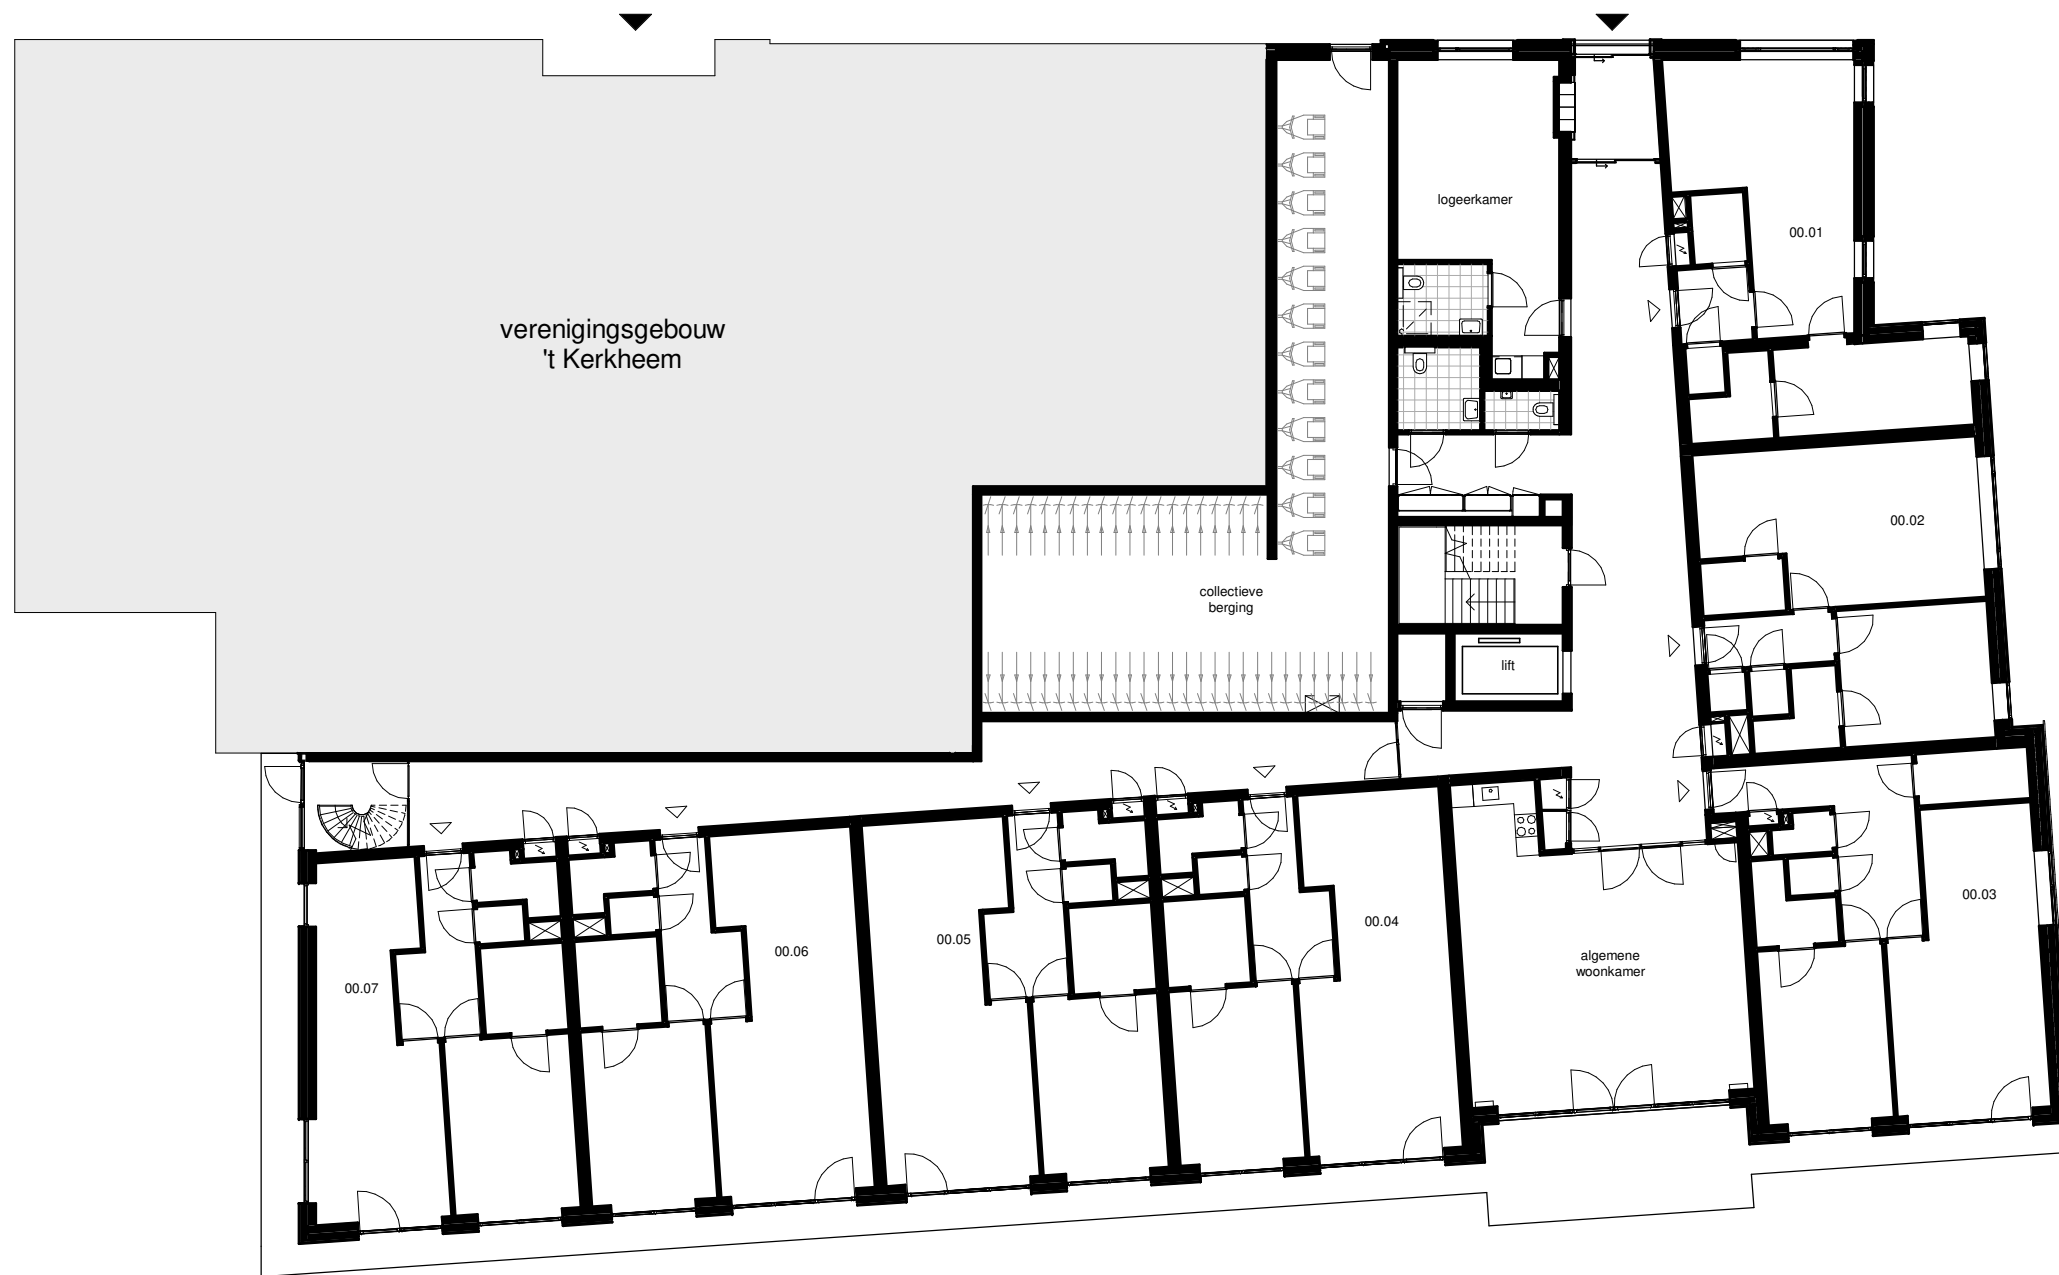

DE PASTORIETUIN

VOORTHUIZEN



Disclaimer
De maten op de tekeningen zijn circa-maten en zijn, tenzij anders aangegeven in centimeters. Bij de maatvoering is geen rekening gehouden met enige wandafwerking en spulwerk. Daarnaast kunnen zich tijdens de bouw veranderingen voordoen, die kunnen leiden tot maatverschillen. De op de tekening aangegeven elektrapunten en installaties, zijn indicatief en worden nader bepaald door de installateur / aannemer. Er kan niet van tekening worden gemeten. De tekeningen zijn niet geschikt voor opdrachten door koper aan derden. Aan de in deze brochure getoonde artists impressions kunnen geen rechten worden ontleend. Deze zijn indicatief.

begane grond



formaat:
A3

bouwnummer :
nvt

gebruiks opp. :
nvt

document:
verkoopstukken

schaal:
1:200

datum:
11.05.2023

tekeningnummer:

VK 00.00b



DE PASTORIETUIN

VOORTHUIZEN



Disclaimer
De maten op de tekeningen zijn circa-maten en zijn, tenzij anders aangegeven in centimeters. Bij de maatvoering is geen rekening gehouden met enige wandafwerking en spulwerk. Daarnaast kunnen zich tijdens de bouw veranderingen voordoen, die kunnen leiden tot maatverschillen. De op de tekening aangegeven elektrapunten en installaties, zijn indicatief en worden nader bepaald door de installateur / aannemer. Er kan niet van tekening worden gemeten. De tekeningen zijn niet geschikt voor opdrachten door koper aan derden. Aan de in deze brochure getoonde artists impressions kunnen geen rechten worden ontleend. Deze zijn indicatief.

eerste verdieping



formaat:
A3

bouwnummer :
nvt

gebruiks opp. :
nvt

document:
verkoopstukken

schaal:
1:200

datum:
11.05.2023

tekeningnummer:

VK 00.00c



DE PASTORIETUIN

VOORTHUIZEN



Disclaimer
De maten op de tekeningen zijn circa-maten en zijn, tenzij anders aangegeven in centimeters. Bij de maatvoering is geen rekening gehouden met enige wandafwerking en spulwerk. Daarnaast kunnen zich tijdens de bouw veranderingen voordoen, die kunnen leiden tot maatverschillen. De op de tekening aangegeven elektrapunten en installaties, zijn indicatief en worden nader bepaald door de installateur / aannemer. Er kan niet van tekening worden gemeten. De tekeningen zijn niet geschikt voor opdrachten door koper aan derden. Aan de in deze brochure getoonde artists impressions kunnen geen rechten worden ontleend. Deze zijn indicatief.

tweede verdieping



formaat:
A3

bouwnummer :
nvt

gebruiks opp. :
nvt

document:
verkoopstukken

schaal:
1:200

datum:
11.05.2023

tekeningnummer:

VK 00.00d



Section A-A VK



Section B-B VK



DE PASTORIETUIN
VOORTHUIZEN



Disclaimer
De maten op de tekeningen zijn circa-maten en zijn, tenzij anders aangegeven in centimeters. Bij de maatvoering is geen rekening gehouden met enige wandafwerking en spulwerk. Daarnaast kunnen zich tijdens de bouw veranderingen voordoen, die kunnen leiden tot maatverschillen. De op de tekening aangegeven elektrapuntten en installaties, zijn indicatief en worden nader bepaald door de installateur / aannemer. Er kan niet van tekening worden gemeten. De tekeningen zijn niet geschikt voor opdrachten door koper aan derden. Aan de in deze brochure getoonde artists impressions kunnen geen rechten worden ontleend. Deze zijn indicatief.

doorsneden

formaat:
A3

bouwnummer :

gebruiks opp. :


document:
verkoopstukken

schaal:
1:200


datum:
11.05.2023

tekeningnummer:

VK 00.00e

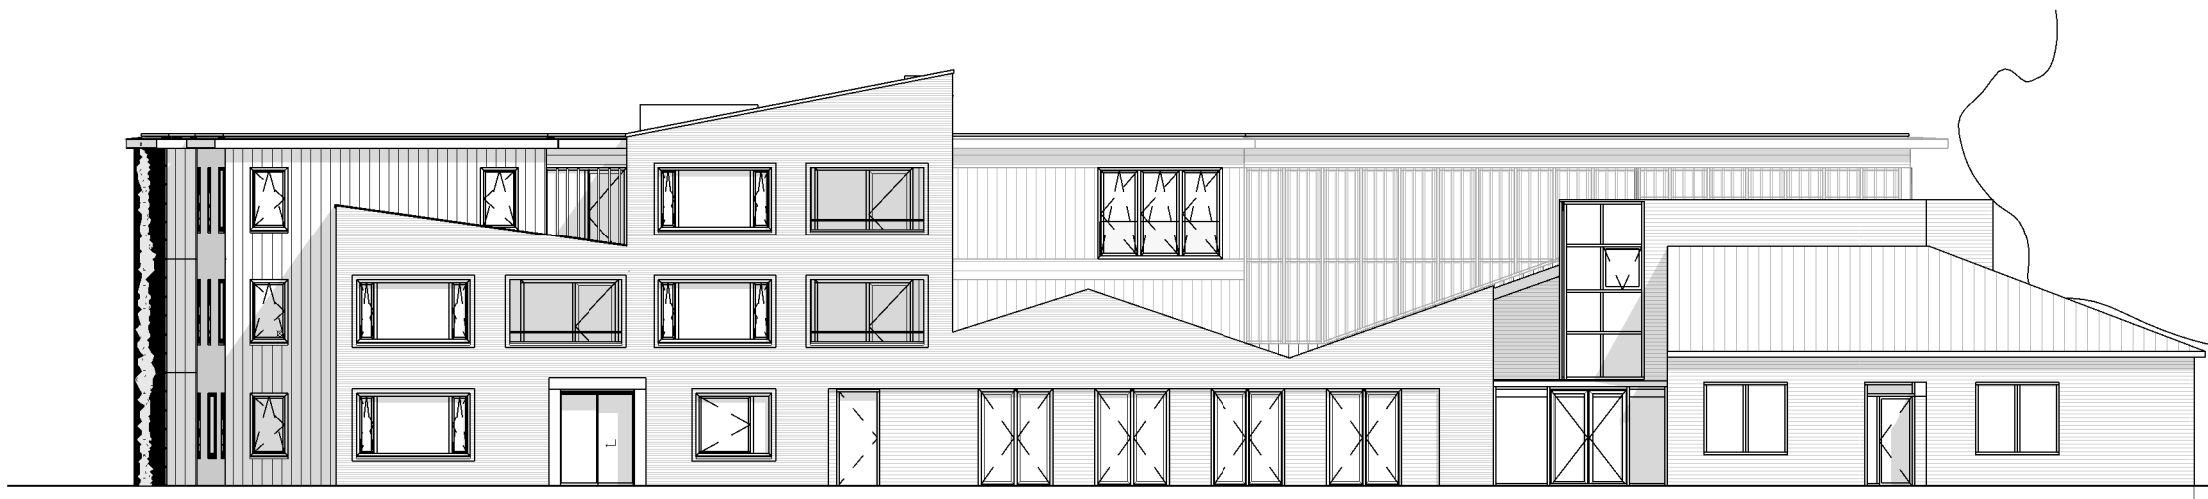

Noord gevel

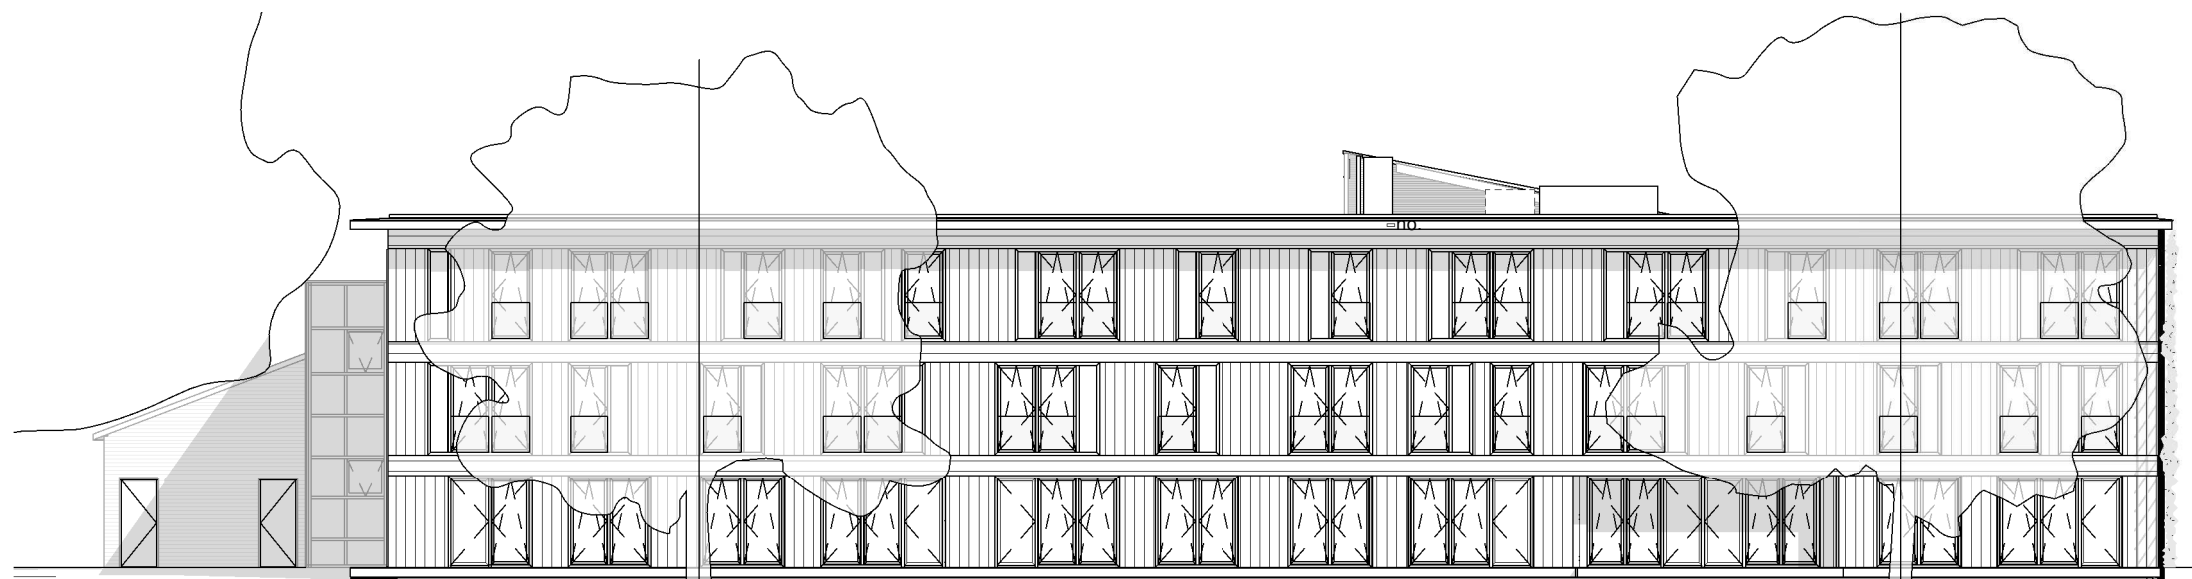

Zuid gevel



DE PASTORIETUIN

VOORTHUIZEN



Disclaimer
De maten op de tekeningen zijn circa-maten en zijn, tenzij anders aangegeven in centimeters. Bij de maatvoering is geen rekening gehouden met enige wandafwerking en spulwerk. Daarnaast kunnen zich tijdens de bouw veranderingen voordoen, die kunnen leiden tot maatverschillen. De op de tekening aangegeven elektrapunten en installaties, zijn indicatief en worden nader bepaald door de installateur / aannemer. Er kan niet van tekening worden gemeten. De tekeningen zijn niet geschikt voor opdrachten door koper aan derden. Aan de in deze brochure getoonde artists impressions kunnen geen rechten worden ontleend. Deze zijn indicatief.

gevelaanzichten

formaat:
A3

bouwnummer :

gebruiks opp. :


document:
verkoopstukken

schaal:
1:200


datum:
11.05.2023

tekeningnummer:

VK 00.00f

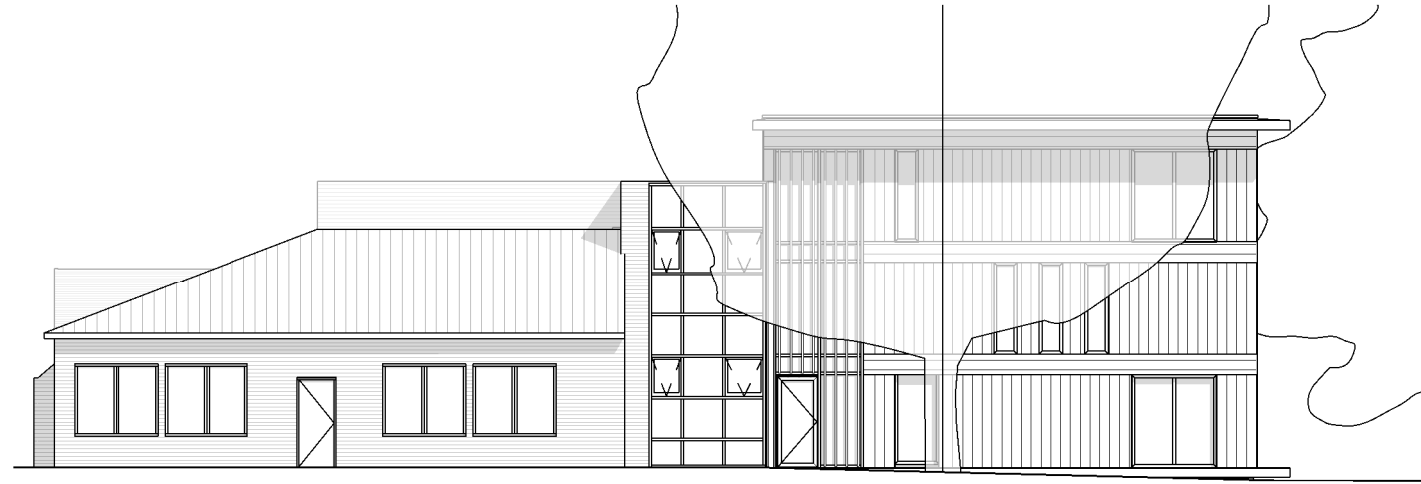

West gevel

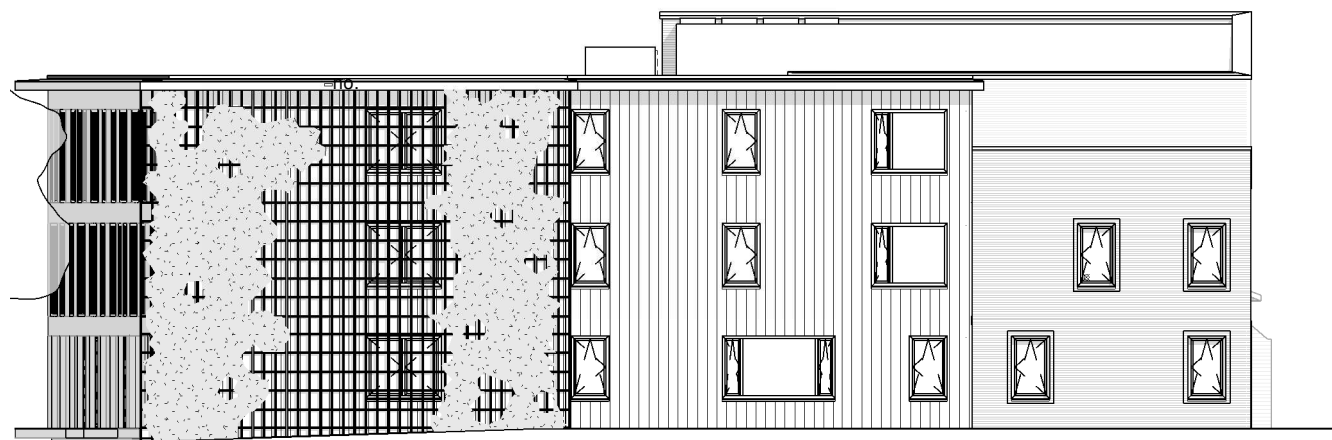

Oost gevel



DE PASTORIETUIN

VOORTHUIZEN



Disclaimer
De maten op de tekeningen zijn circa-maten en zijn, tenzij anders aangegeven in centimeters. Bij de maatvoering is geen rekening gehouden met enige wandafwerking en spulwerk. Daarnaast kunnen zich tijdens de bouw veranderingen voordoen, die kunnen leiden tot maatverschillen. De op de tekening aangegeven elektrapunten en installaties, zijn indicatief en worden nader bepaald door de installateur / aannemer. Er kan niet van tekening worden gemeten. De tekeningen zijn niet geschikt voor opdrachten door koper aan derden. Aan de in deze brochure getoonde artists impressions kunnen geen rechten worden ontleend. Deze zijn indicatief.

gevelaanzichten

formaat:
A3

bouwnummer :

gebruiks opp. :

document:
verkoopstukken

schaal:
1:200

datum:
11.05.2023

tekeningnummer:

VK 00.00g